

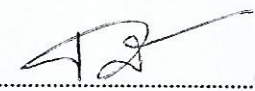
สรุปผลการประมาณราคาก่อสร้าง

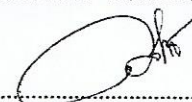
ปร.5

โครงการก่อสร้าง : โครงการปรับปรุงซ่อมแซมอาคารสำนักงานองค์การบริหารส่วนตำบลคำโพน
 สถานที่ดำเนินการ : องค์การบริหารส่วนตำบลคำโพน ตำบลคำโพน อำเภอปทุมราชวงศา จังหวัดอำนาจเจริญ
 หน่วยงานประมาณราคา : กองช่าง องค์การบริหารส่วนตำบลคำโพน
 ประมาณราคาเมื่อวันที่ :
 ปริมาณงาน : ตามแบบ ปร.4 กำหนด
 ประมาณราคา โดย : กองช่าง องค์การบริหารส่วนตำบลคำโพน

ลำดับ	รายการ	จำนวนเงิน		หมายเหตุ
		บาท		
1	รวมค่าวัสดุและแรงงาน	223,096.50		เงินล่วงหน้าจ่าย.....0.00%
2	ค่า Factor F งานอาคาร 1.3056	291,274.79		เงินประกันผลงานหัก.....0.00%
				ดอกเบี้ยเงินกู้.....5.00%
	รวม			ค่าภาษีมูลค่าเพิ่ม.....7.00%
สรุป	ปรับลดใช้	290,000		
	ตัวอักษร	สองแสนเก้าหมื่นบาทถ้วน		

(ลงชื่อ)..........ประมาณการ
 (นายตะวัน วงศ์สุข)
 ผช.นายช่างโยธา

(ลงชื่อ)..........ตรวจประมาณการ
 (นางชนิษฐา คำวัน)
 นิติกรชำนาญการ รักษาราชการแทน
 ผู้อำนวยการกองช่าง อบต.คำโพน

(ลงชื่อ)..........เห็นชอบโครงการ
 (นางสาวราพร อินหงษา)
 ผู้อำนวยการกองการศึกษาฯและวัฒนธรรม รักษาราชการแทน
 ปลัดองค์การบริหารส่วนตำบลคำโพน ปฏิบัติหน้าที่
 นายองค์การบริหารส่วนตำบลคำโพน

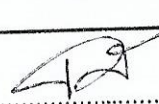
โครงการก่อสร้าง โครงการปรับปรุงซ่อมแซมอาคารสำนักงานองค์การบริหารส่วนตำบลคำโพน
 สถานที่ก่อสร้าง องค์การบริหารส่วนตำบลคำโพน ตำบลคำโพน อำเภอปทุมราชวงศา จังหวัดอำนาจเจริญ
 ปริมาณงาน ตามแบบ อบต.คำโพนกำหนด
 ผู้ประมาณราคา กองช่าง องค์การบริหารส่วนตำบลคำโพน

ลำดับ	รายการ	จำนวน	หน่วย	ค่าวัสดุ		ค่าแรงงาน		รวมราคาค่าวัสดุและแรงงาน	หมายเหตุ
				ราคาต่อหน่วย	จำนวนเงิน	ราคาต่อหน่วย	จำนวนเงิน		
1	งานโครงสร้างหลังคา				-		-	-	
	1.1 มุงหลังคาเหล็กรีดลอน(Metai Sheet) หนาไม่น้อยกว่า 0.35 มม.	945.00	เมตร	100.00	94,500.00	-	-	94,500.00	
	1.2 แผ่นกันความร้อน+ฉนวนใยดี	945.00	เมตร	50.00	47,250.00	-	-	47,250.00	
	1.3 ครอบสัน	83.65	เมตร	90.00	7,528.50	-	-	7,528.50	
	1.4 ค่าแรงมุงหลังคาเหล็กรีดลอน(Metai Sheet)	708.00	ตร.ม.	-	-	70.00	49,560.00	49,560.00	
	1.5 เชิงชายปิดลมกันนก	112.20	เมตร	90.00	10,098.00	-	-	10,098.00	
	อื่นๆ				-		-	-	
2	งานรื้อถอนหลังคาเดิม				-	20.00	14,160.00	14,160.00	รื้อกอง
	งานรื้อถอนหลังคาเดิม	708.00	ตร.ม.		-		-	-	
					-		-	-	
รวมราคาค่าวัสดุและค่าแรง								223,096.50	

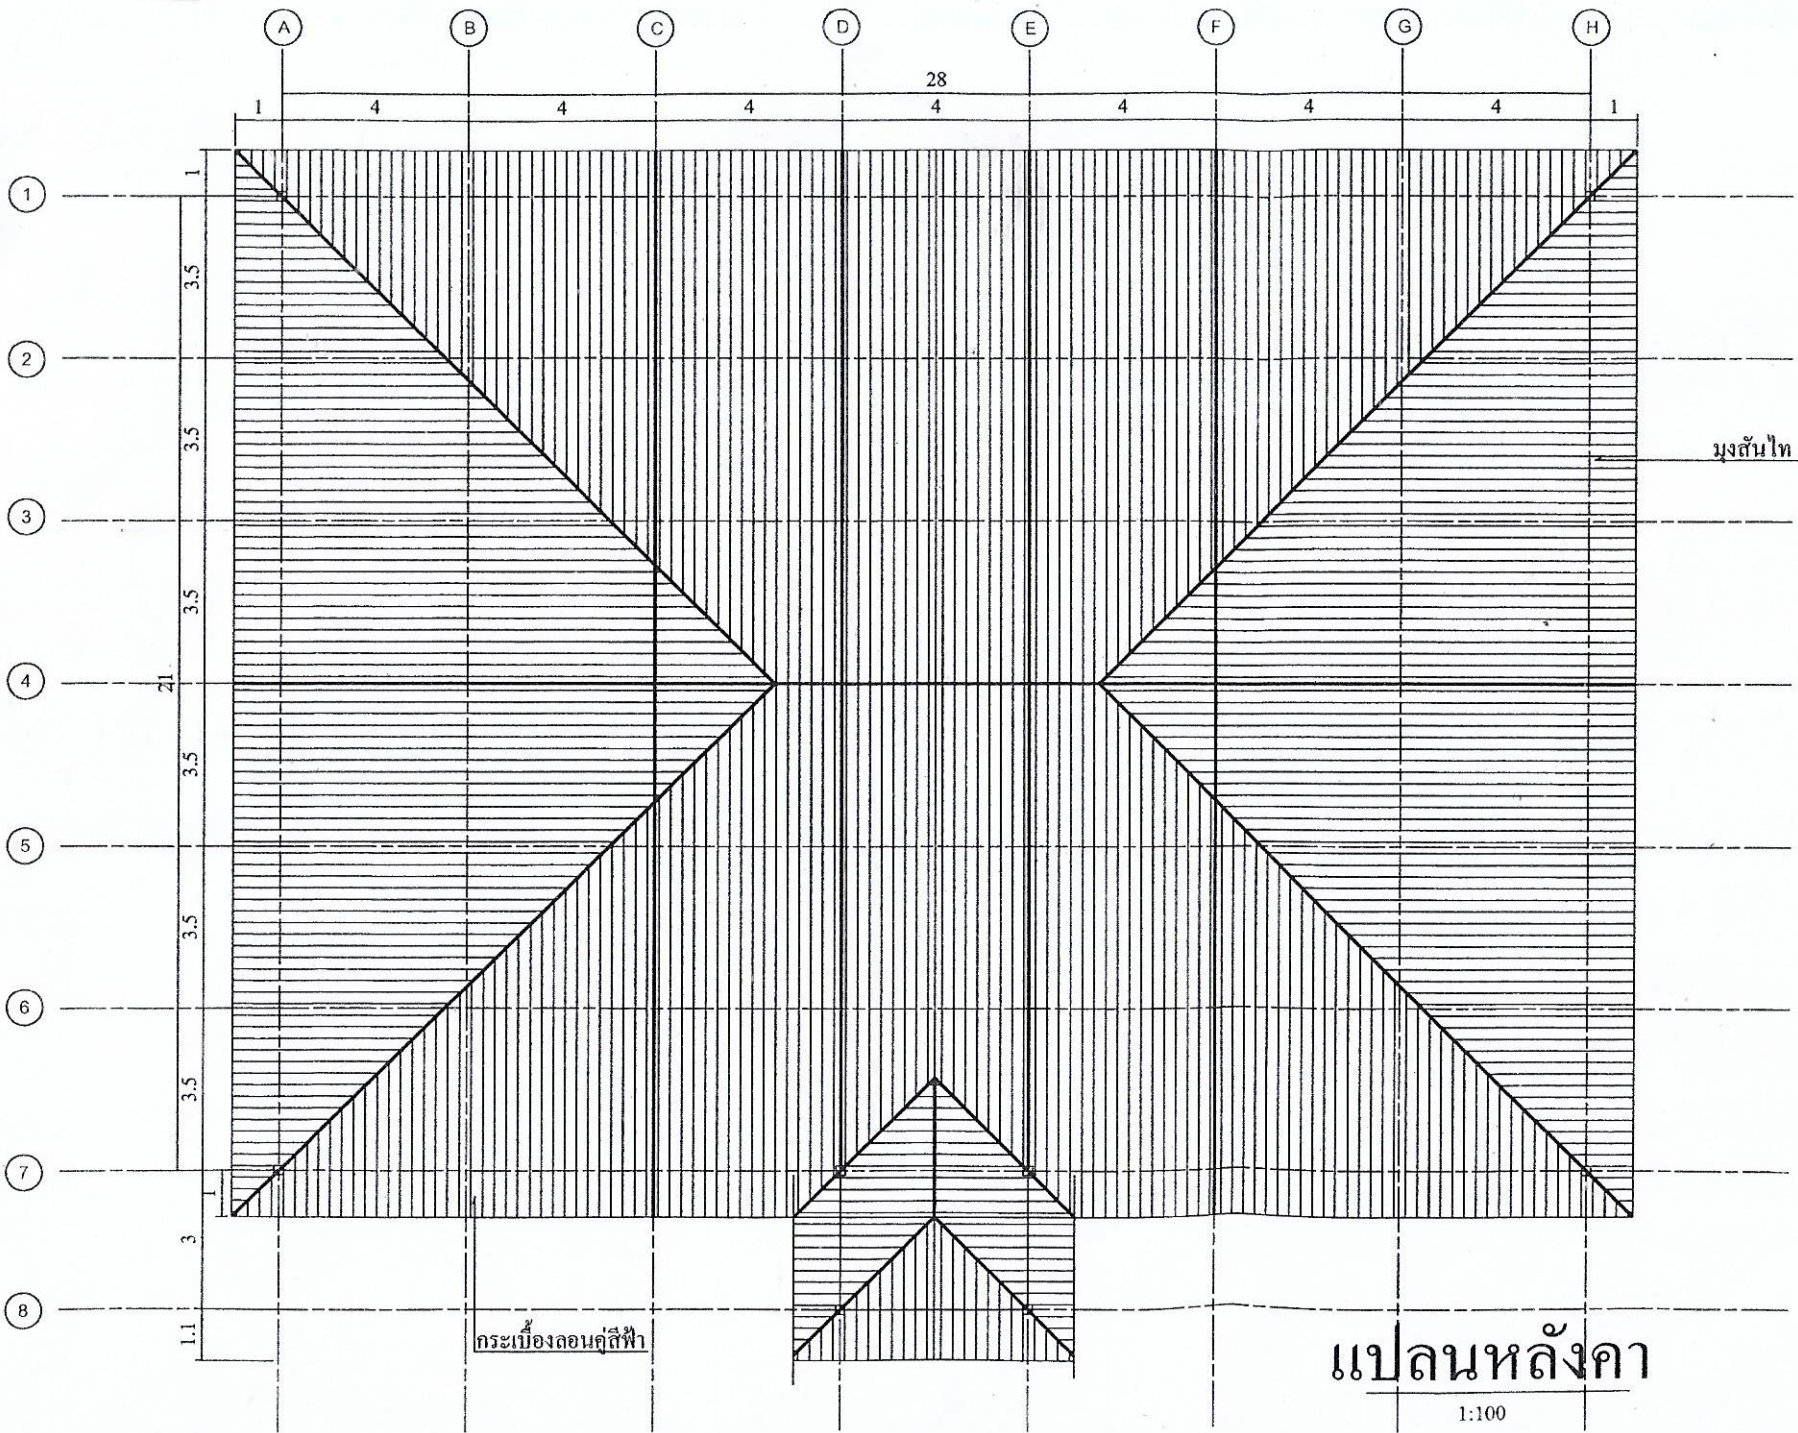
(ลงชื่อ)





 (นายตะวัน วงศ์สุข)
 ผช.นายช่างโยธา

ผู้ประมาณการ

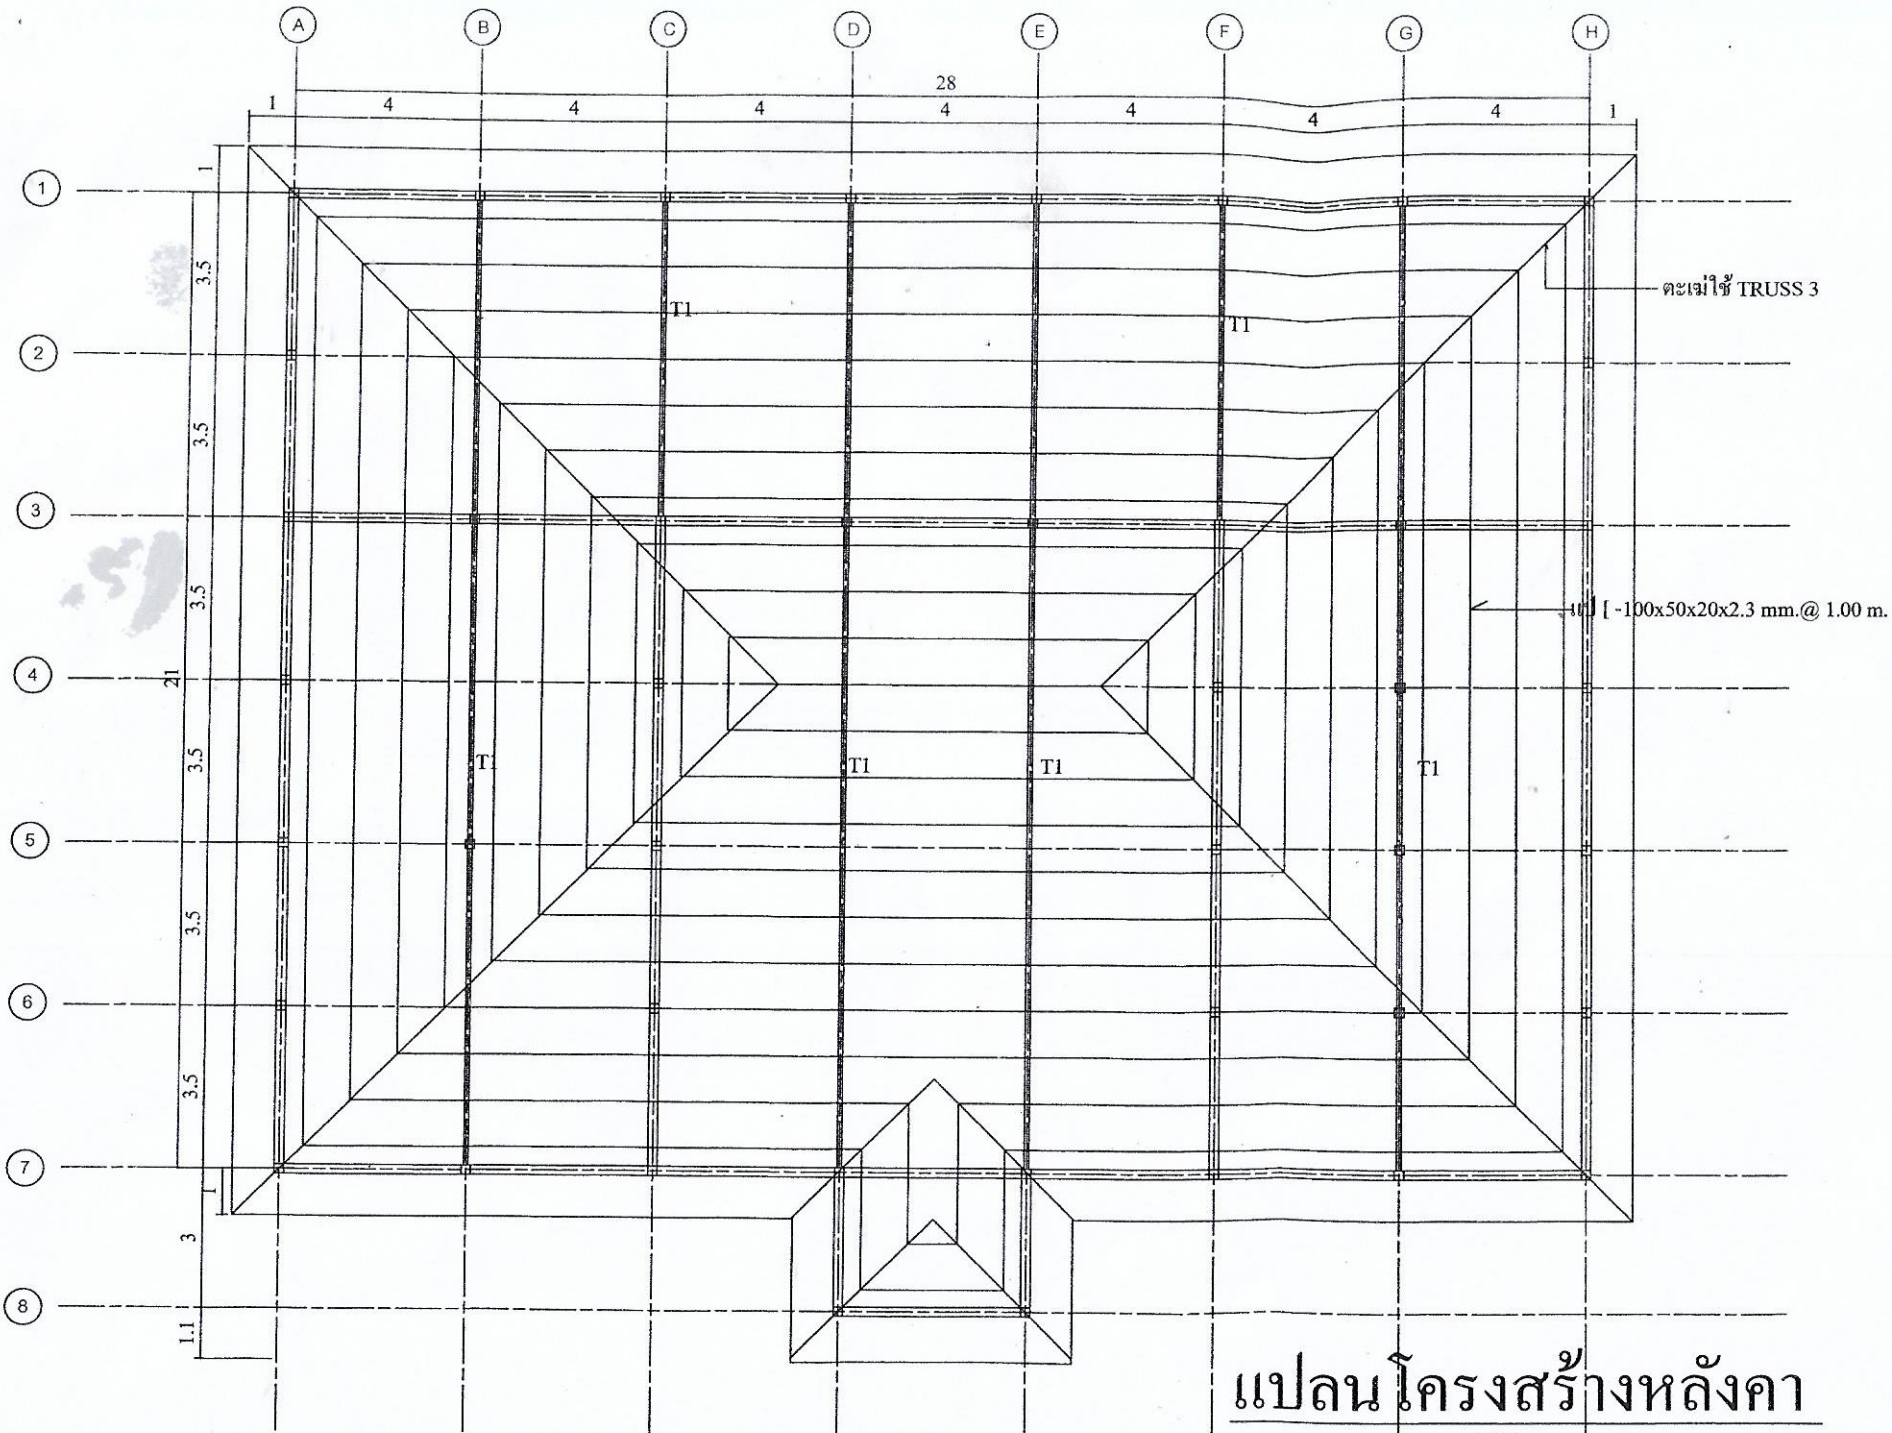
(ลงชื่อ..........ตรวจประมาณการ

(นางขนิษฐา คำวัน)
 นิติกรชำนาญการ รักษาราชการแทน
 ผู้อำนวยการกองช่าง อบต.คำโพน



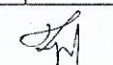


แบบ	
โครงการซ่อมแซมอาคารสำนักงาน อบต. คำโพน	
สถานที่ก่อสร้าง	
ต.คำโพน อ.ปทุมราช ๑.อำนาจเจริญ	
สำรวจ	
เขียนแบบ	ผ.ช. นายช่างโยธา
	 (นายชวรินทร์ วงศ์ศิษฐ์)
ตรวจแบบ	
เห็นชอบ	มีมติขานานการ วิทยาลัยการพนม ผอ. กองช่าง
	 (นางชนิษฐา คำวัน)
เห็นชอบ	
อนุมัติ	ผู้อำนวยการกองการศึกษา วิทยาลัยการพนม เบ็ด อบต. ปทุมธานี นายกองค์การบริหารส่วนตำบลคำโพน
	 (นางสาววราพร อินหงษา)
แบบเลขที่	1/2564
แผ่นที่	2/2

แปลนหลังคา
1:100



แปลนโครงสร้างหลังคา

1:100

แบบ	
โครงการซ่อมแซมอาคารสำนักงาน อบต. คำโพน	
สถานที่ก่อสร้าง	
ต.คำโพน อ.ปทุมราช จ.อำนาจเจริญ	
สำรวจ	
เขียนแบบ ผศ. นายช่างโยธา	
 (นายตะวัน วงศ์สุข)	
ตรวจแบบ	
เห็นชอบ	ศึกษานิเทศก์ วิทยาลัยเทคนิค ผอ. กองช่าง
 (นางชนิษฐา คำวัน)	
เห็นชอบ	
อนุมัติ	ผู้อำนวยการวิทยาลัยเทคนิค วิทยาลัยเทคนิค นายอภิรักษ์บริหารส่วนต้นคำวัน
 (นางสาววราพร อินหงษา)	
แบบเลขที่	1 / 2564
แผ่นที่	2 / 2